



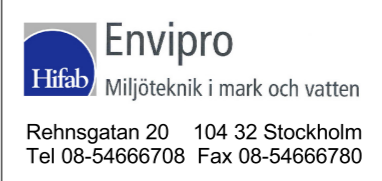
FÖRKLARINGAR

- SCHAFTPLAN
- FILTERSCHAFT
- DELOMRÅDEN
- SPONT "udden"

0,5 M SCHAFTDJUP FRÅN BEF MARKYTA
 +89,9 NIVÅ SCHAFTBOTTEN

ANMÄRKNING

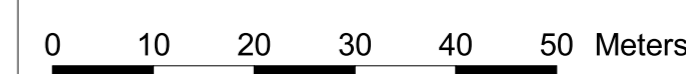

REV	ANT	ÄNDRING AVSER	GODKÄND	DATUM
FÖRFRÅGNINGSUNDERLAG				
		EKA PROJEKTET BENGTSFORS KOMMUN SCHAFTPLAN FÖR OMRÅDE A - F OCH SÖDRA OMRÅDET		
		PLAN		
GRANSKAD BC/ GN	DATUM 2006-01-25	UPPDRAG NR L02074	RITAD AV MP	DATUM 2006-01-25
		SKALA 1:750 (A1) 1:1500 (A3)	RITNINGSNR	000 M 104