


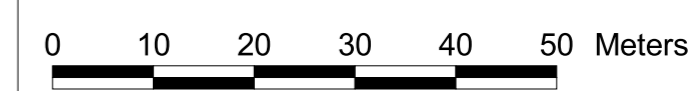

FÖRKLARINGAR

- ARBETSSOMRÅDE
- PLANERAD UTFORMNING AV GC- OCH VÄG
- TÄCKNING
- ASFALTSYTA
- DELOMRÅDEN

+92 TÄCKNINGSNIVÅ
 +89,9 DETALJERAD NIVÅ FÖR ASFALT

ANMÄRKNING



REV	ANT	ÄNDRING AVSER	GODKÄND	DATUM
FÖRFRÅGNINGSUNDERLAG				
		EKA PROJEKTET BENGTSFORS KOMMUN ÅTERSTÄLLNING FÖR OMRÅDE A - D SAMT SÖDRA OMRÅDET		
		PLAN		
GRANSKAD BC/ GN	DATUM 2006-01-25	UPPDRAG NR L02074	RITAD AV MP	DATUM 2006-01-25
		SKALA 1:750 (A1) 1:1500 (A3)	109 M 103	