


TYPSEKTION - ÅTERSTÄLLNING OMRÅDE A
Skala 1:50 (A1), 1:100 (A3)

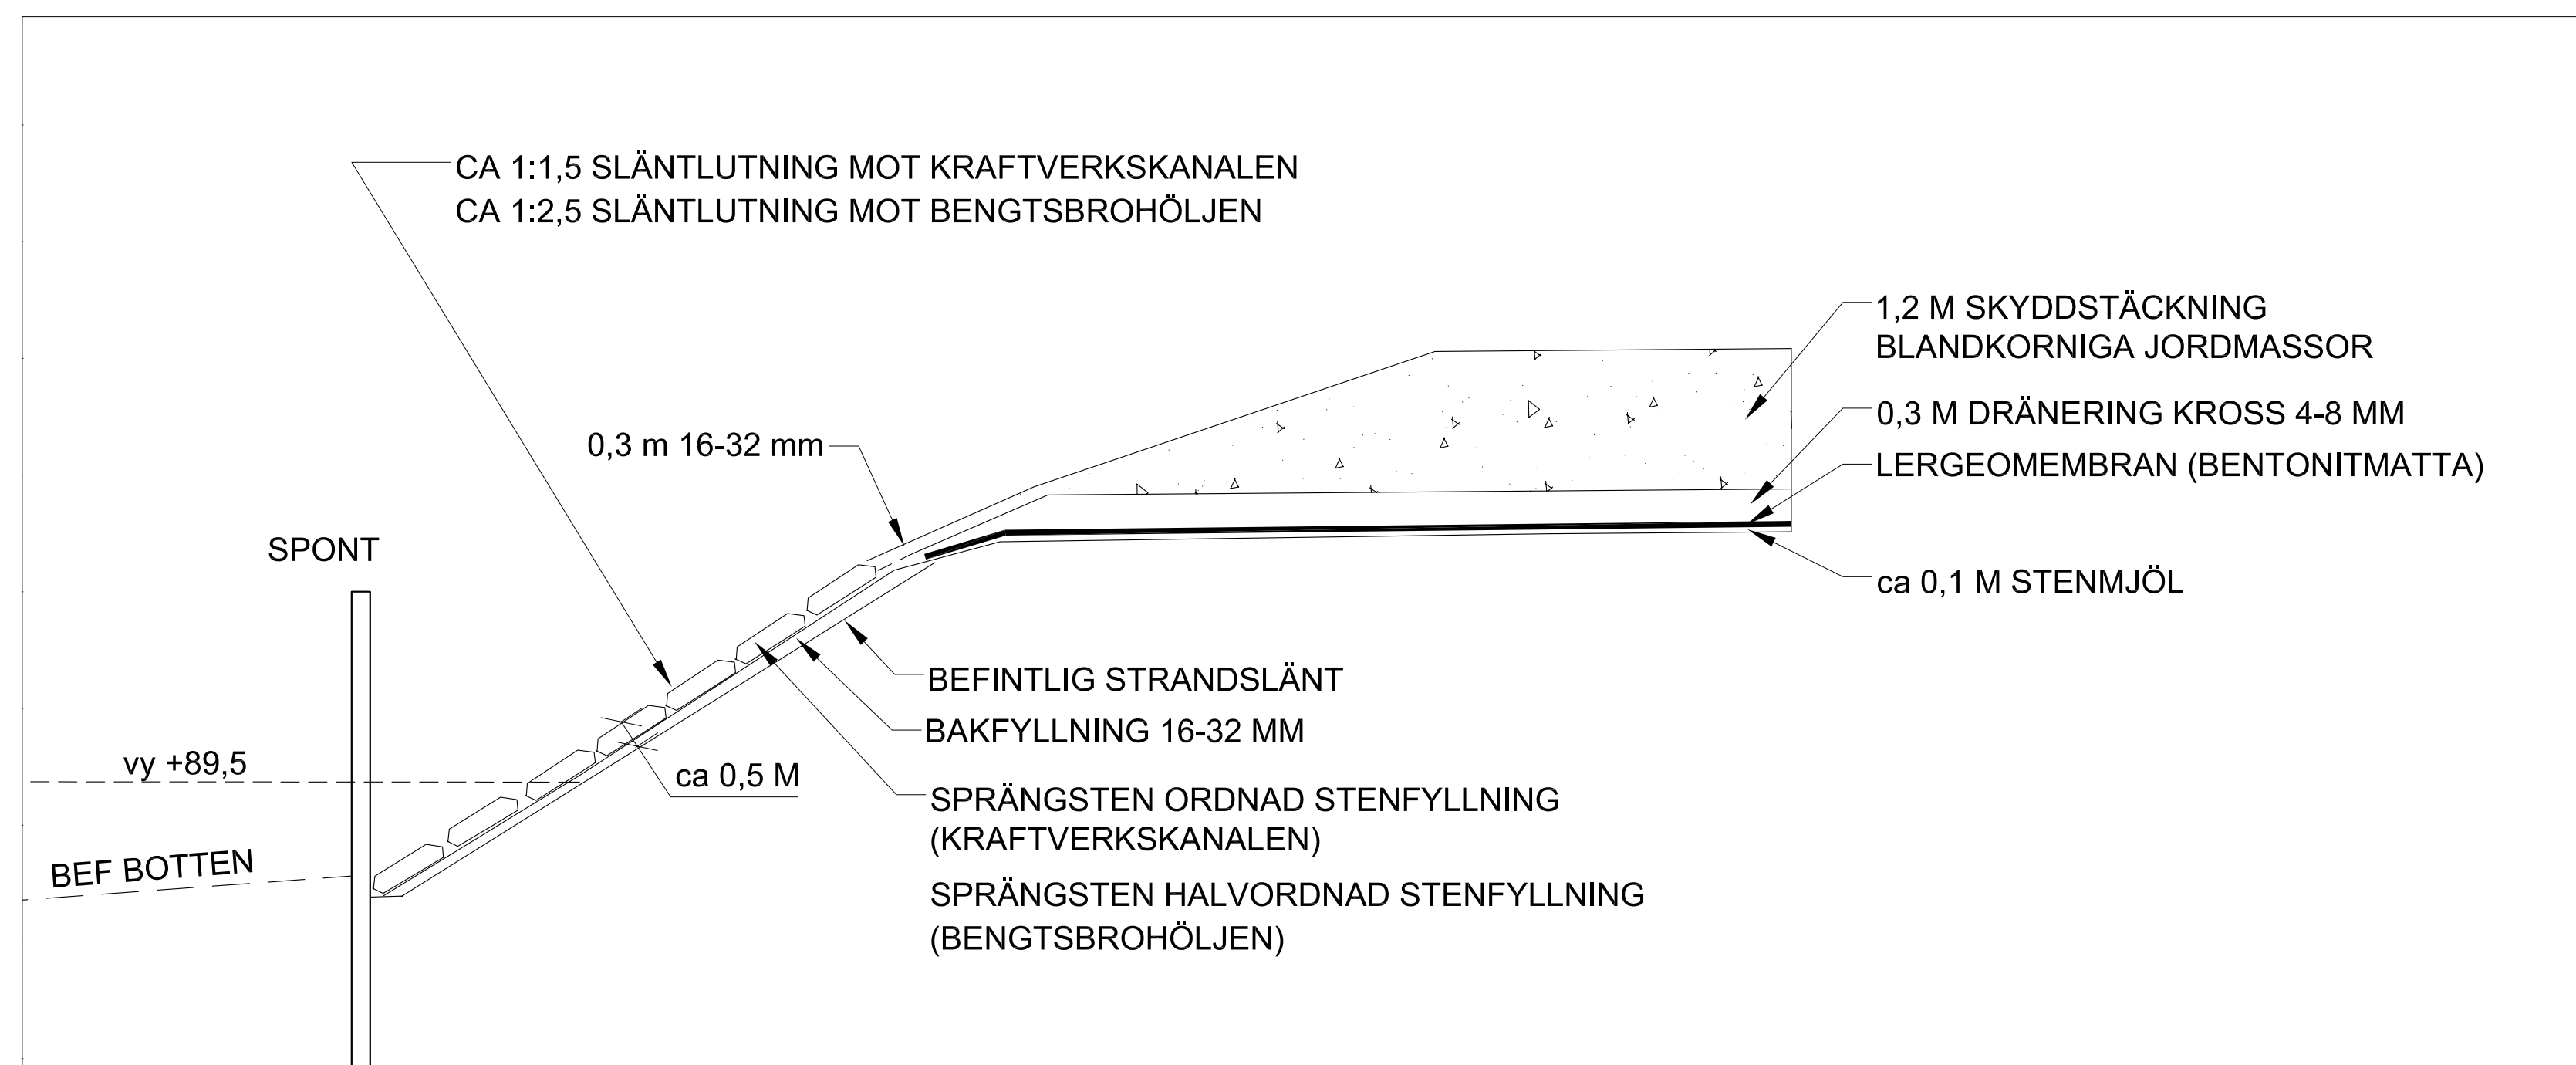

TYPSEKTION - ÅTERSTÄLLNING MOT
KRAFTVERKSKANALEN OCH BENGTSBROHÖLJEN
Skala 1:50 (A1), 1:100 (A3)

REV	ANT	ÄNDRING AVSER	GODKÄND	DATUM
FÖRFRÅGNINGSUNDERLAG				
		EKA PROJEKTET BENGTSFORS KOMMUN ÅTERSTÄLLNING OMRÅDE A, B, C OCH D		
		TYPSEKTIONER		
GRANSKAD	DATUM	UPPDRAG NR	RITAD AV	DATUM
BC/ GN	2006-01-25	L02074	MP	2006-01-25
SKALA		RITNINGSNR		
		109 M 210		