


FÖRKLARINGAR

- L-STÖD
- PLANERAD UTFORMNING
- SPONT
- NY ASFALT
- GEOTEXTIL
- Tätskiikt
 - TÄTSKIKT MED LERGEOMEMBRAN
 - TÄTSKIKT MED BES
- Option
 - OPTION ASFALT
 - LAGNING NY ASFALT


92,0 NIVÅKURVOR
+89,9 DETALJERAD NIVÅ

ANMÄRKNING

TYPSEKTION - HÄRDGJORD YTA MED TÄTSKIKT

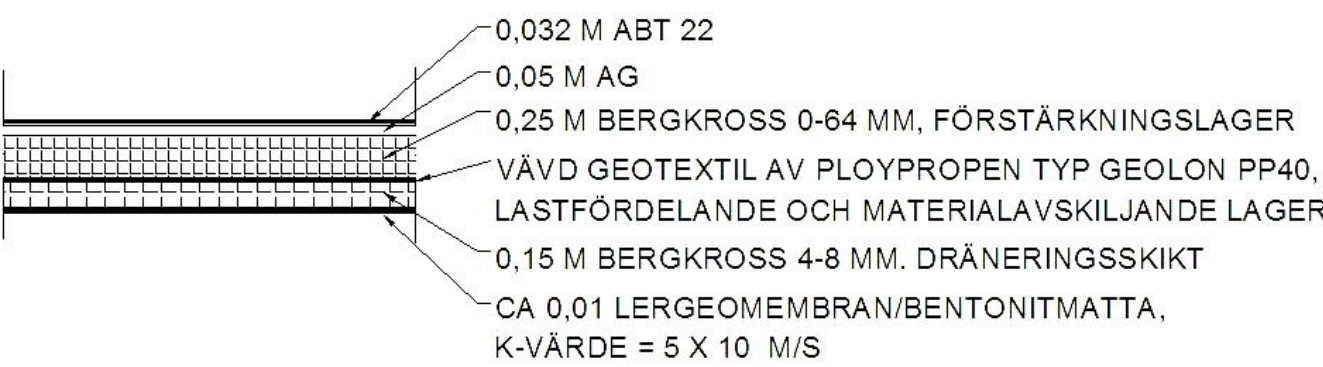

TYPSEKTION - TÄTNING

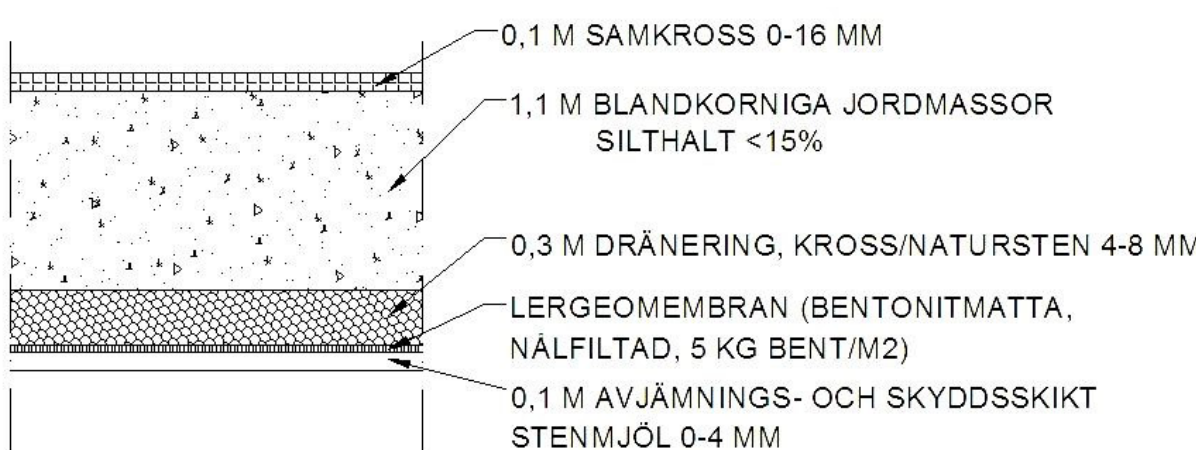

0 10 20 30 40 50 Meters

2	Typsektion hårdgjord yta	MP	081030
1	Nivåer asfalt	MP	081003
REV	ANT	ÄNDRING AVSER	GODKÄND DATUM

ARBETSRTNING



GRANSKAD
BC/ GN

DATUM
2008-06-30

UPPDRAG NR
312310

RITAD AV
MP

DATUM
2008-06-30

SKALA
1:500 (A1)
1:1000 (A3)

RITINGSNR

109 M 105

EKA PROJEKTET BENGTSFORS KOMMUN

MARKSANERING OCH ÅTER-
STÄLLNING FÖR OMRÅDE A, B, C, D
ASFALTERING VID BOSTAD

PLAN