


Höjdkurvor runt Brandt
0,1m ekvidistans

Höjdkurvor område B och D
0,2m ekvidistans

— Betongfundament

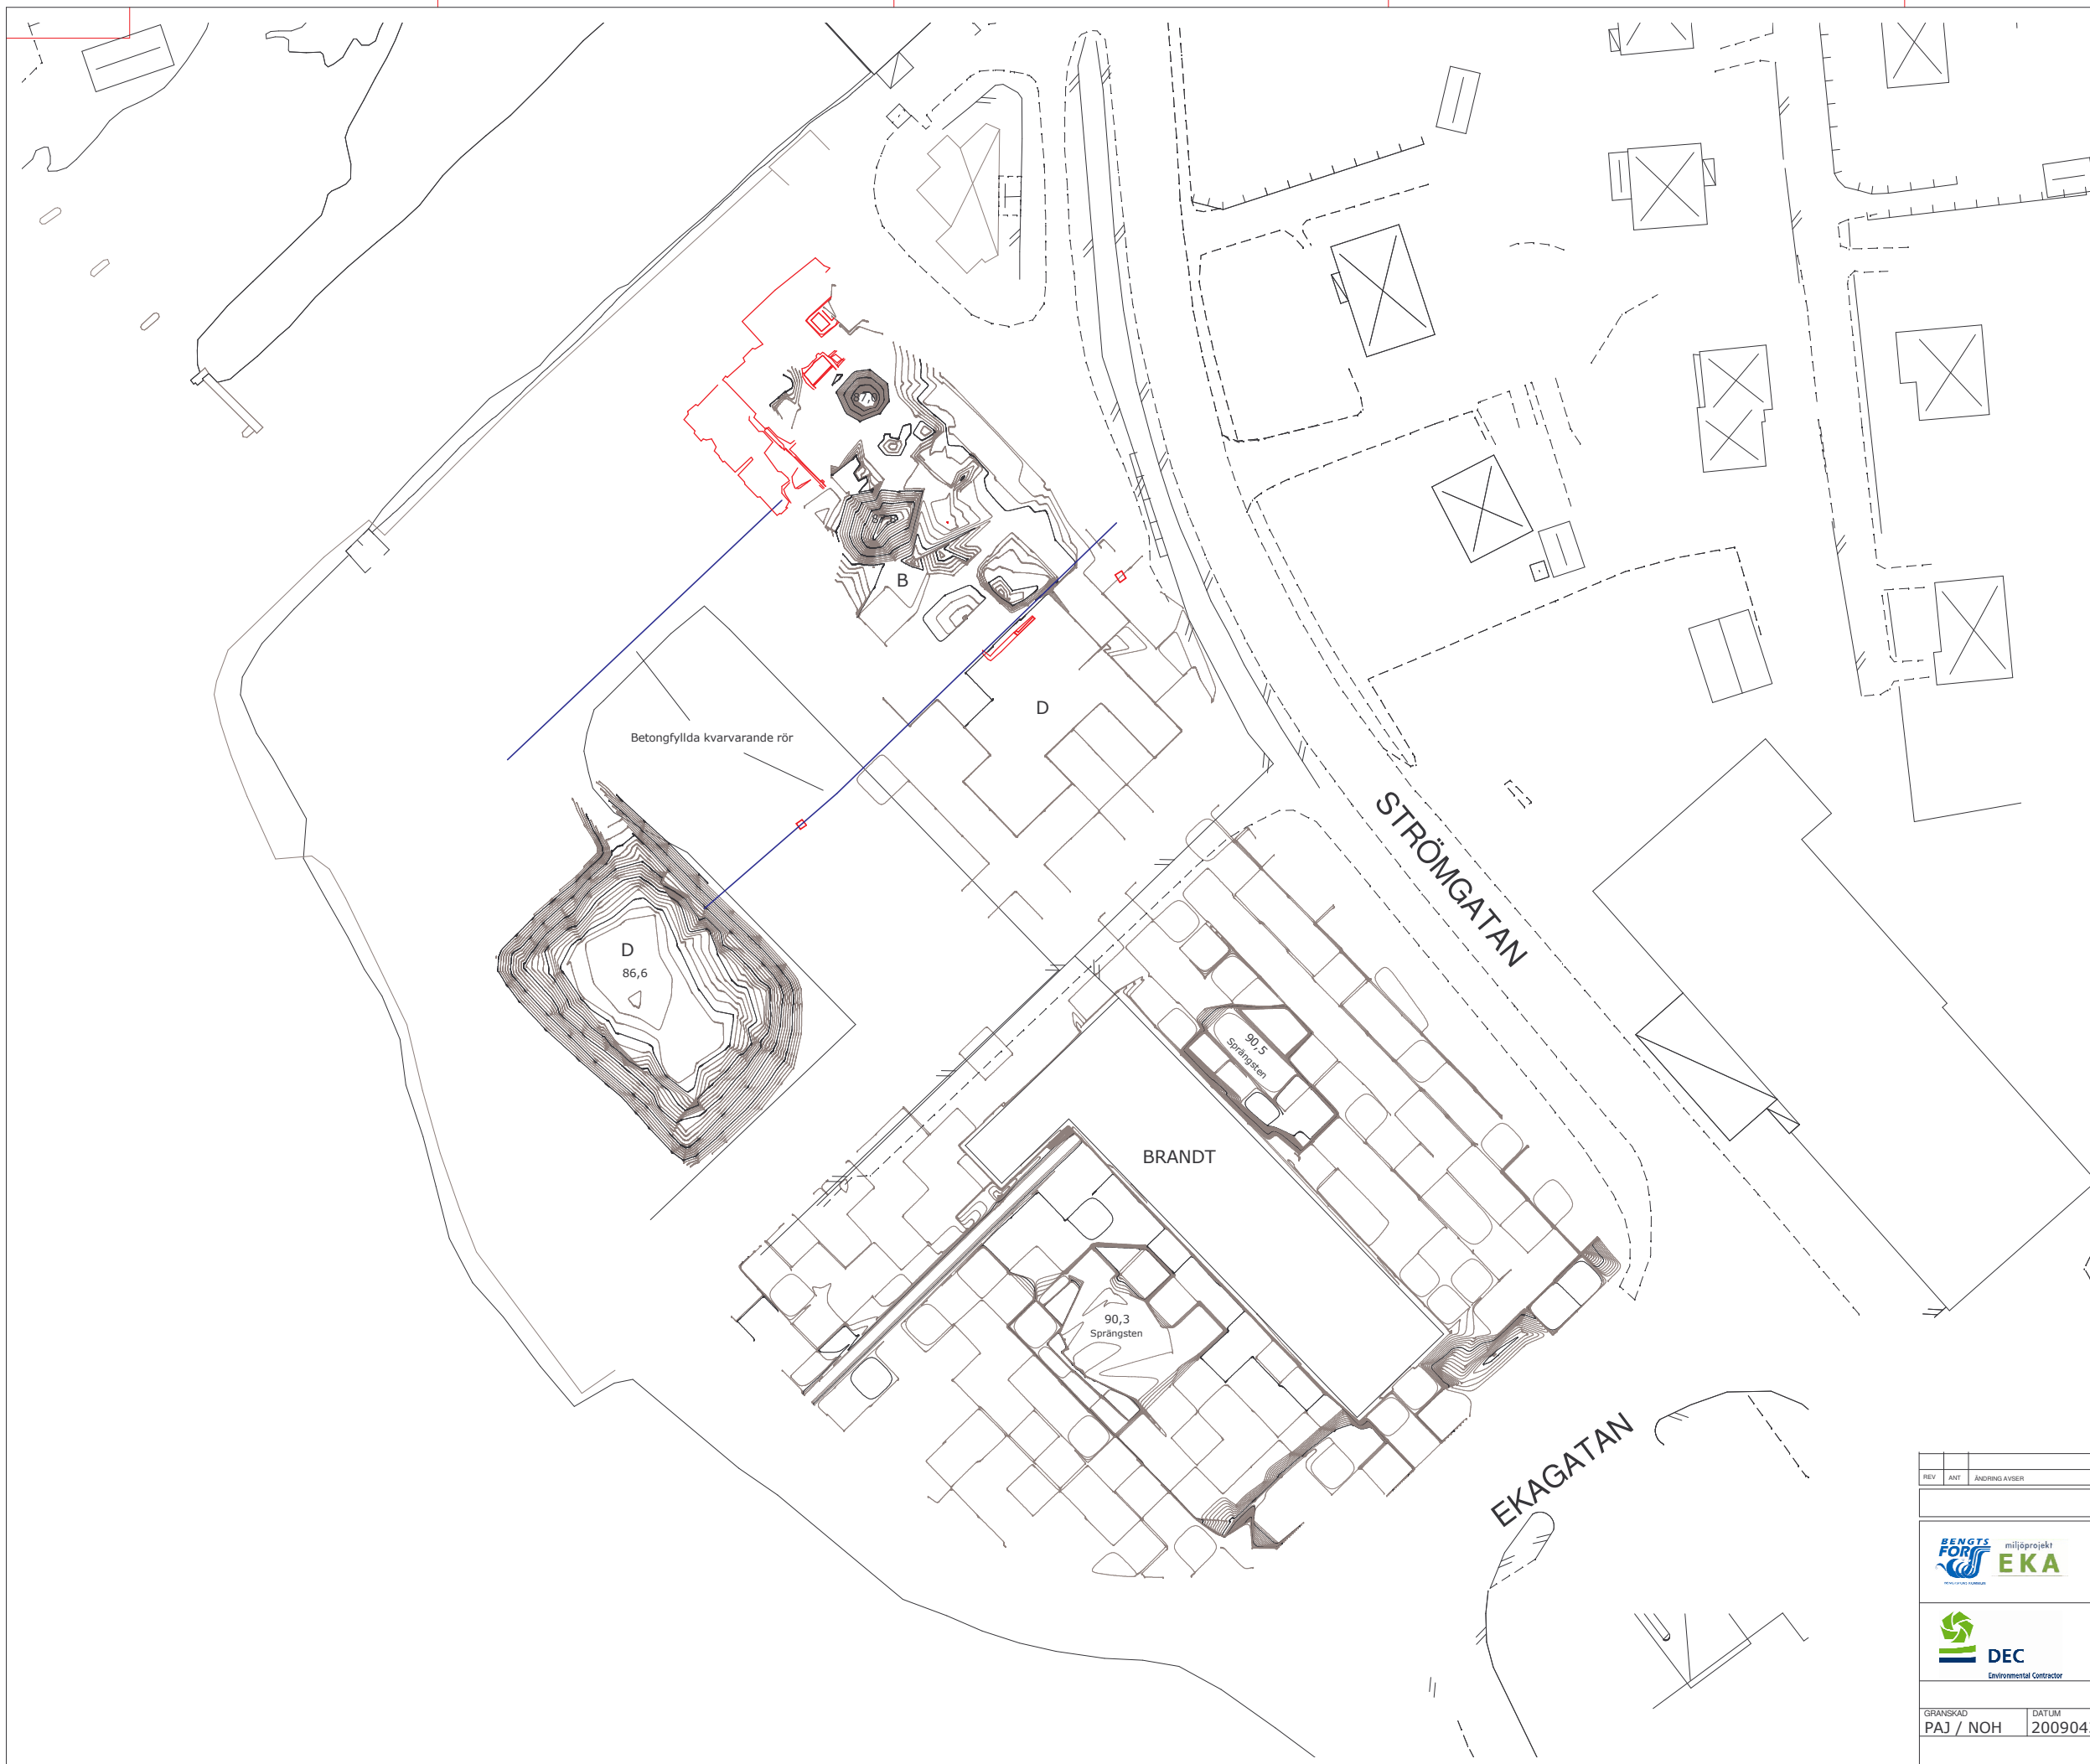

REV	ANT	ÄNDRING AVSER	ODKÄND	DATUM
		EKA PROJEKTET BENGTSFORS KOMMUN URGRÄVNINGAR RELATIONSHANDLING		
				
GRANSKAD	DATUM	UPPDRAG NR	RITAD AV	DATUM
PAJ / NOH	20090430	M071765	FM	20090429
		SKALA	RITNINGSNR	
		1:400	000 M 105	