


Ungefärligt planområde

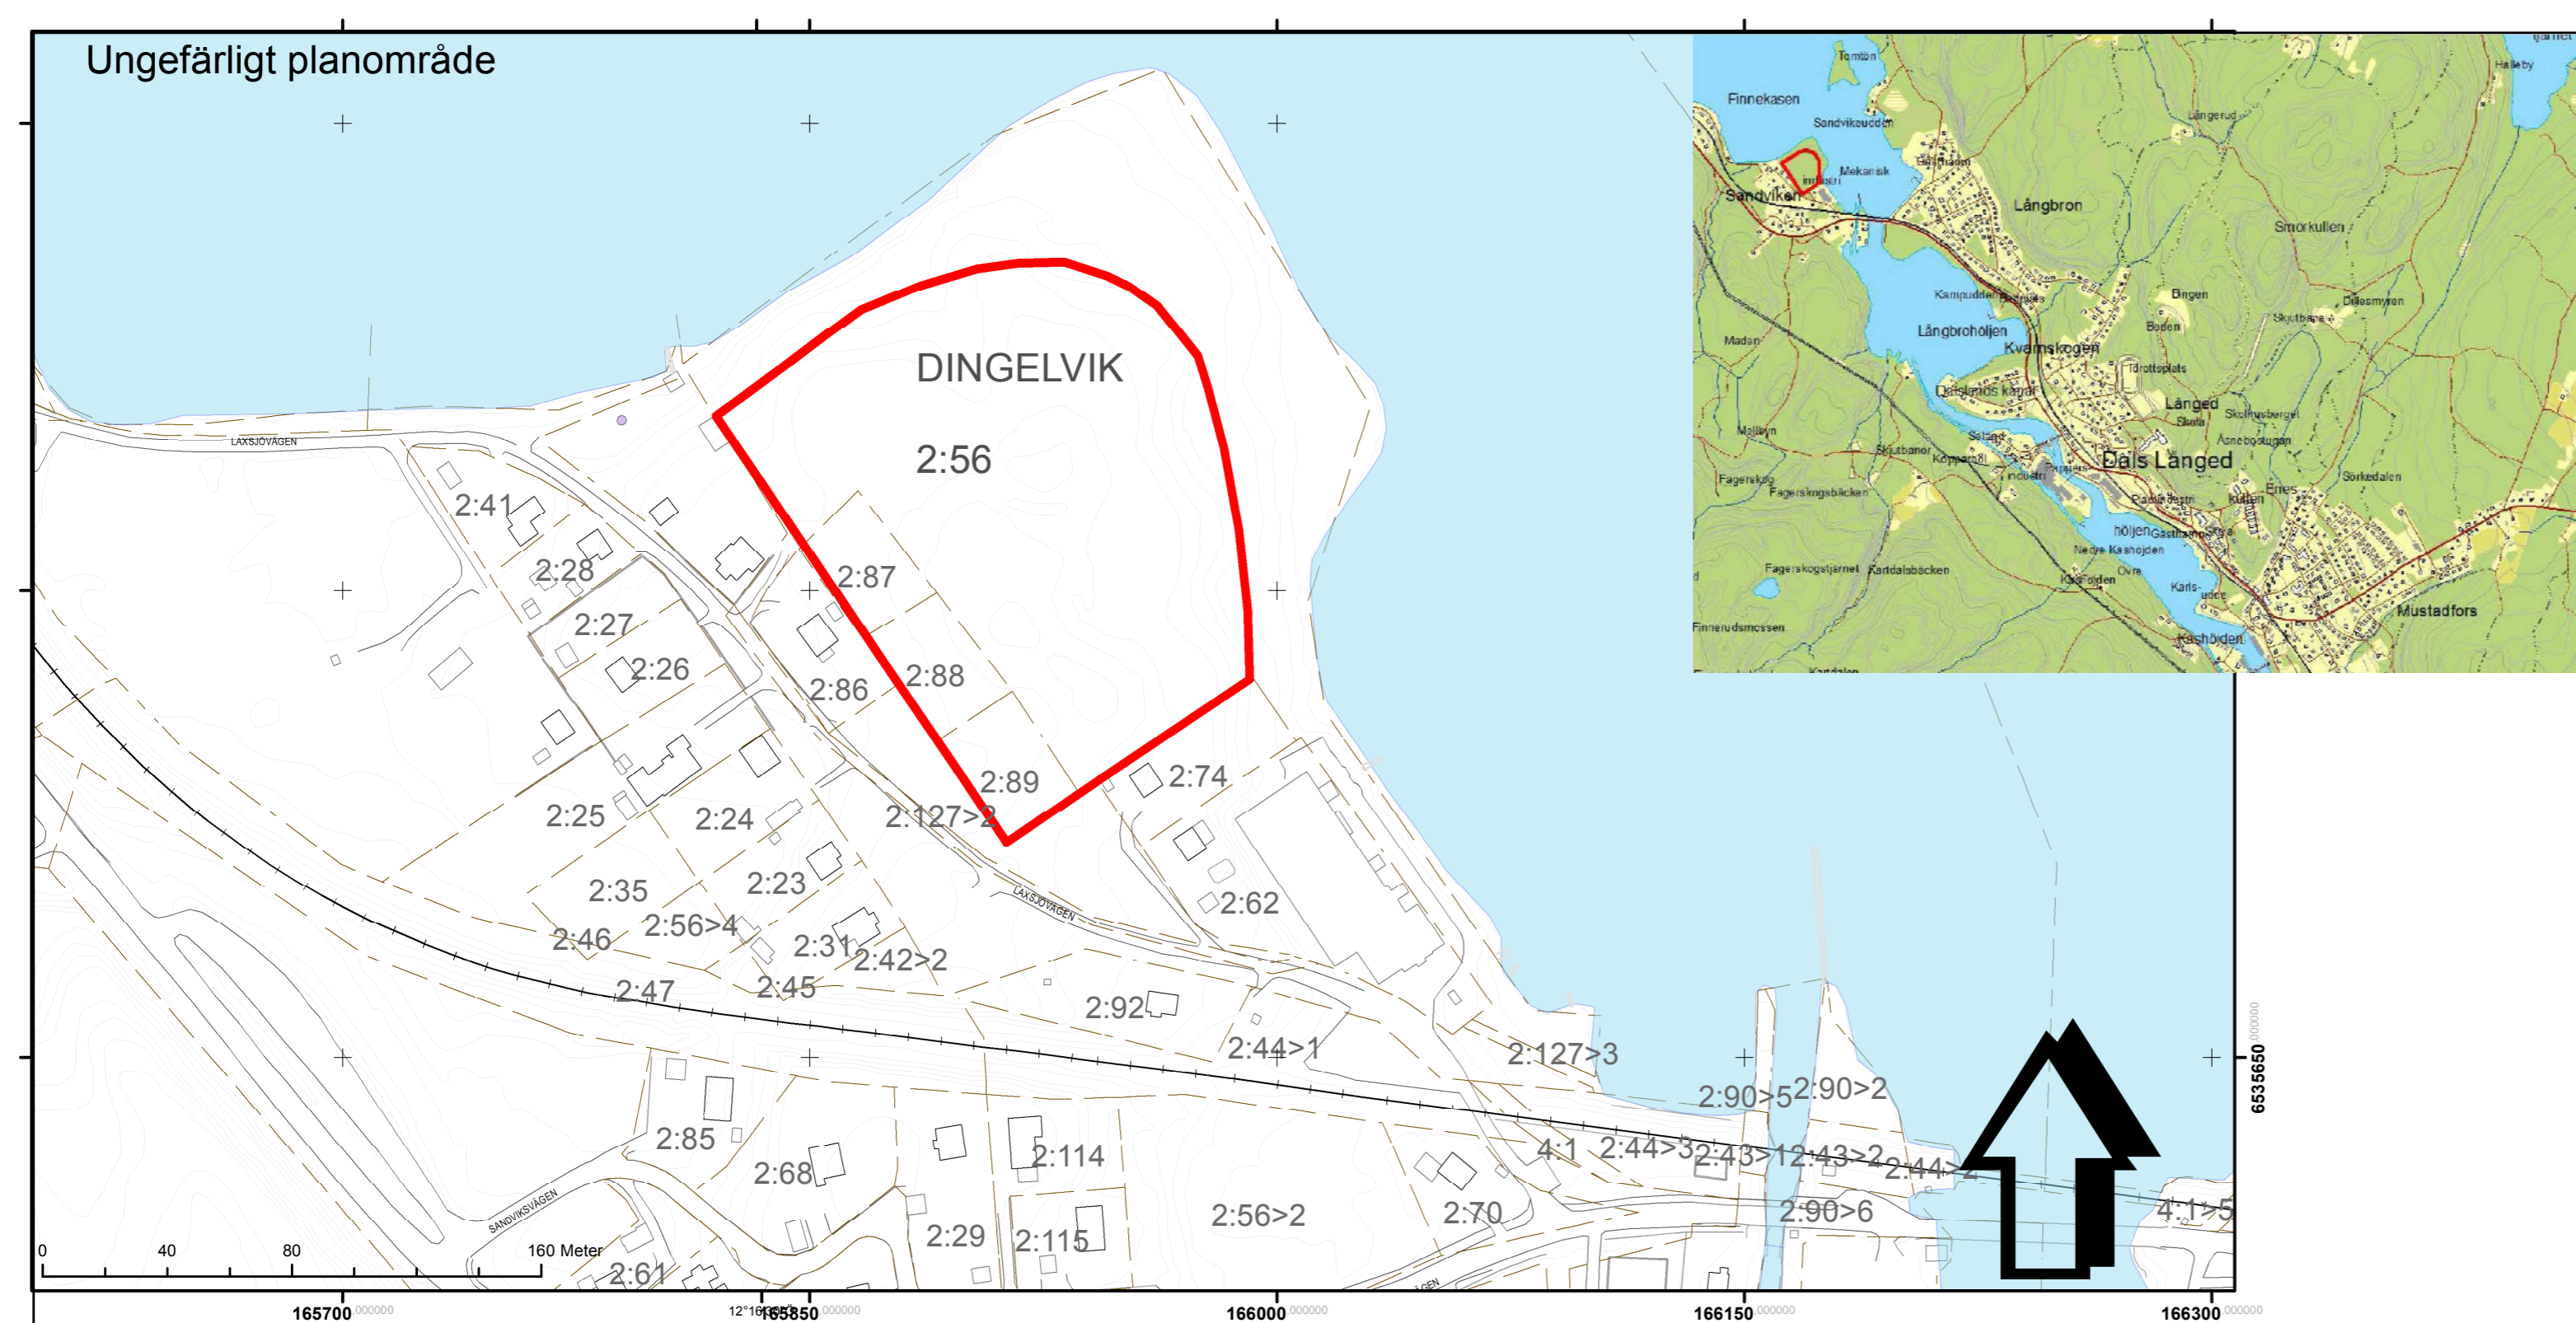

TILLÄGG TILL PLANBESTÄMMELSER

Följande gäller inom det särskilt avgränsade området. Underliggande byggnadsplan för Dals Långed med Långbron och Mustadfors i Steneby socken i Älvsborgs län (Numera Västra Götalands län) gäller jämsides med ändringen.

Gränsbeteckning

 Plangräns

UPPHÄVDA PLANBESTÄMMELSER

Genom detta tillägg upphävs följande bestämmelser

§ 5 Tomters antal och minsta storlek

Inom med F betecknat område må inom samma kvarter ej bildas flera tomter än vad å byggnadsplanekartan illustrationsvis angivits. I intet fall må tomts areal understiga 900 kvadratmeter.

§ 6 Del av tomt som får bebyggas, antal byggnader och lägenheter ävensom viss annan begränsning av byggrätten

mom.1.

A med F betecknat område får tomt bebyggas med endast en bostadsbyggnad och ett uthus. Byggnadernas sammanlagda areal får ej överstiga 160 kvadratmeter, därav uthuset 40 kvadratmeter.

§ 7 Byggnads läge på tomt

mom.1.

Byggnad må icke uppföras på minde avstånd från fastighetens gräns än 6 meter.

TILLKOMMANDE PLANBESTÄMMELSER

Genom detta tillägg tillkommer följande bestämmelser

§ 6 Del av tomt som får bebyggas, antal byggnader och lägenheter ävensom viss annan begränsning av byggrätten

mom.1.

Inom område betecknat med BF får maximalt 20% av tomten bebyggas.

ADMINISTRATIVA BESTÄMMELSER

Genomförandetid


Genomförandetiden för denna ändring är 5 år från det att planen vunnit laga kraft.

TILLÄGG TILL PLANBESKRIVNING

Utöver denna handling finns följande handlingar:

Planbeskrivning

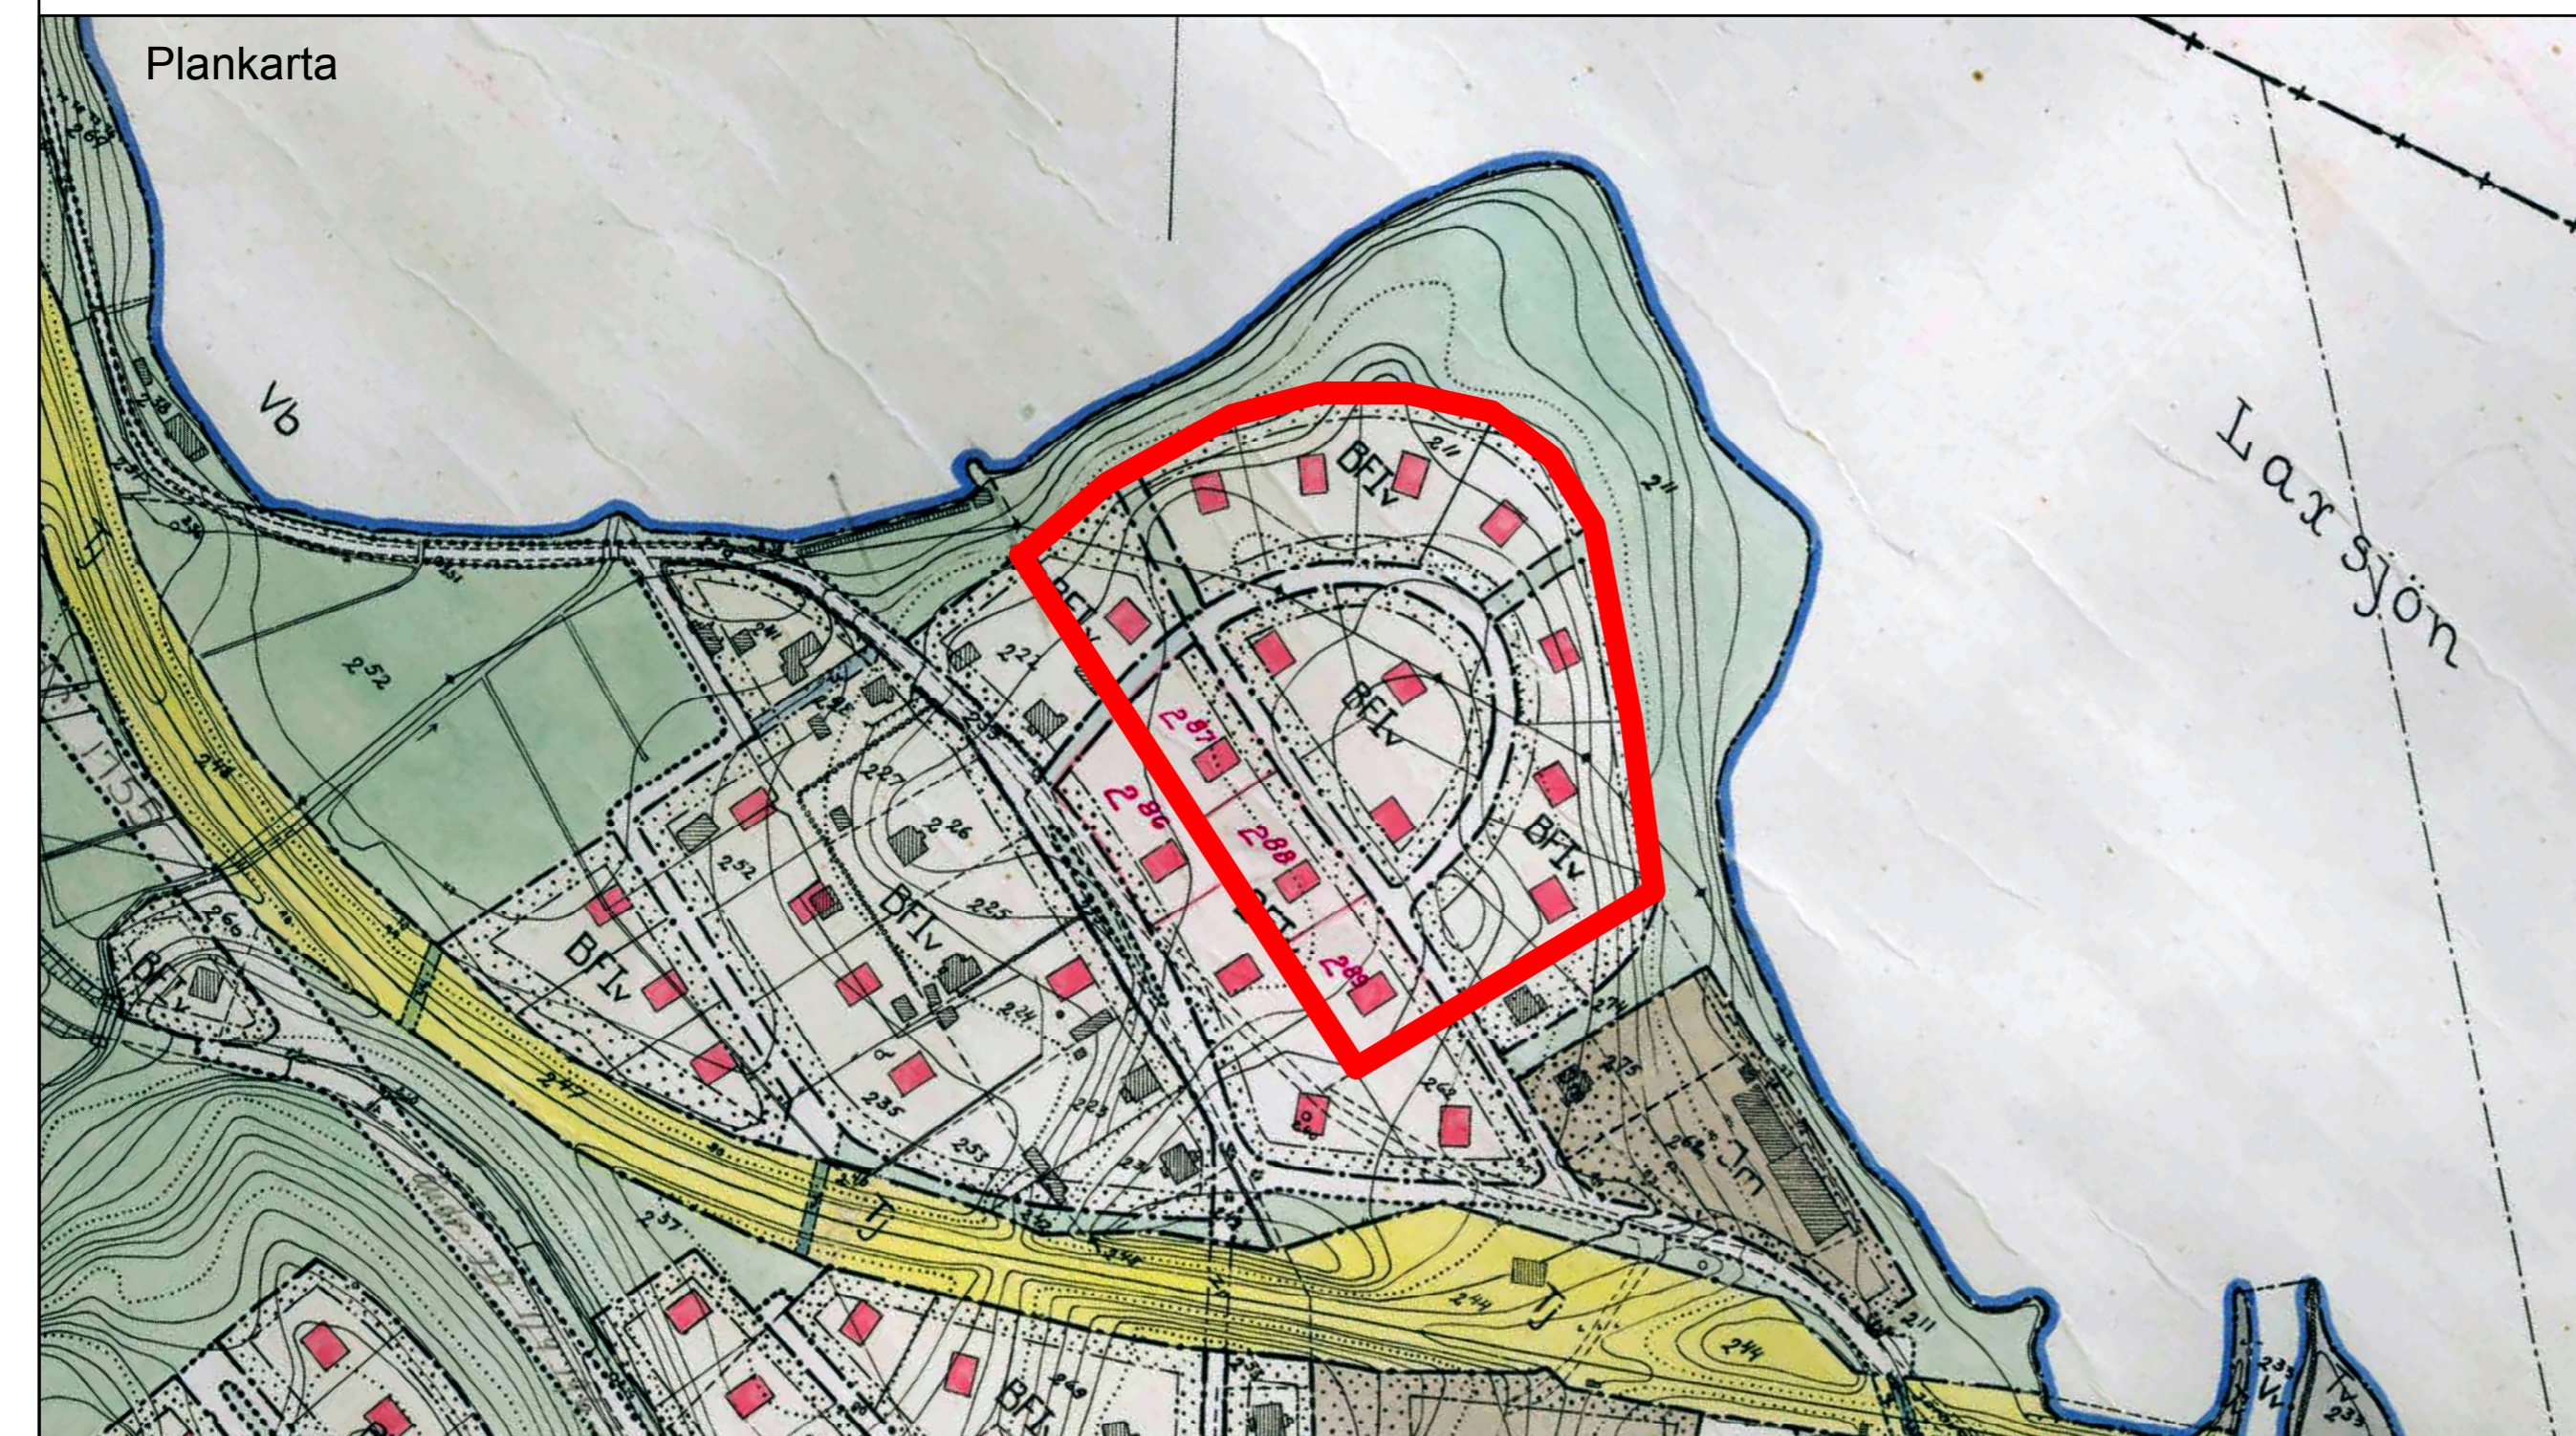


Fastighetsförteckning



 **BENGTSTORS
KOMMUN**

Västra Götalands län

ÄNDRING AV DETALJPLAN FÖR DEL AV
DINGELVIK 2:56 M FL

 Samråd
 Granskning
 Antagande

BESLUTSDATUM

Samråd 2015-10-22

Granskning 2015-11-17

Antagande 2015-12-22

Laga kraft 2016-01-13

Datum
2015-11-13

Planförfattare
SAMHÄLLSBYGGNADSENHETEN