




LINJEPROFIL FILTER
Skala H=1:100 L=1:200

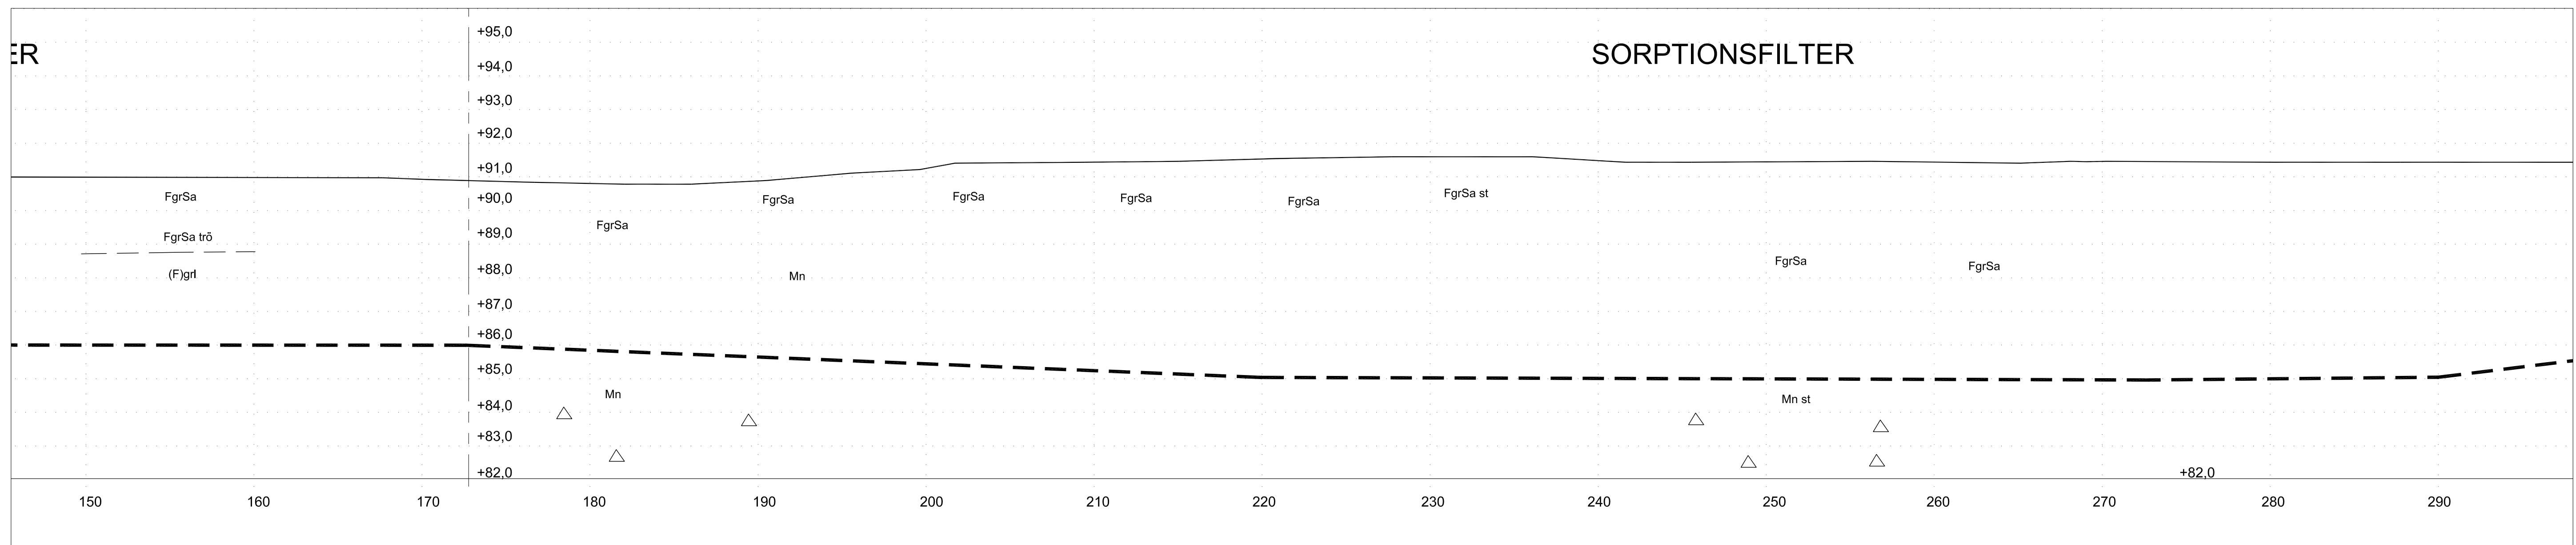

LINJEPROFIL FILTER
Skala H=1:100 L=1:200

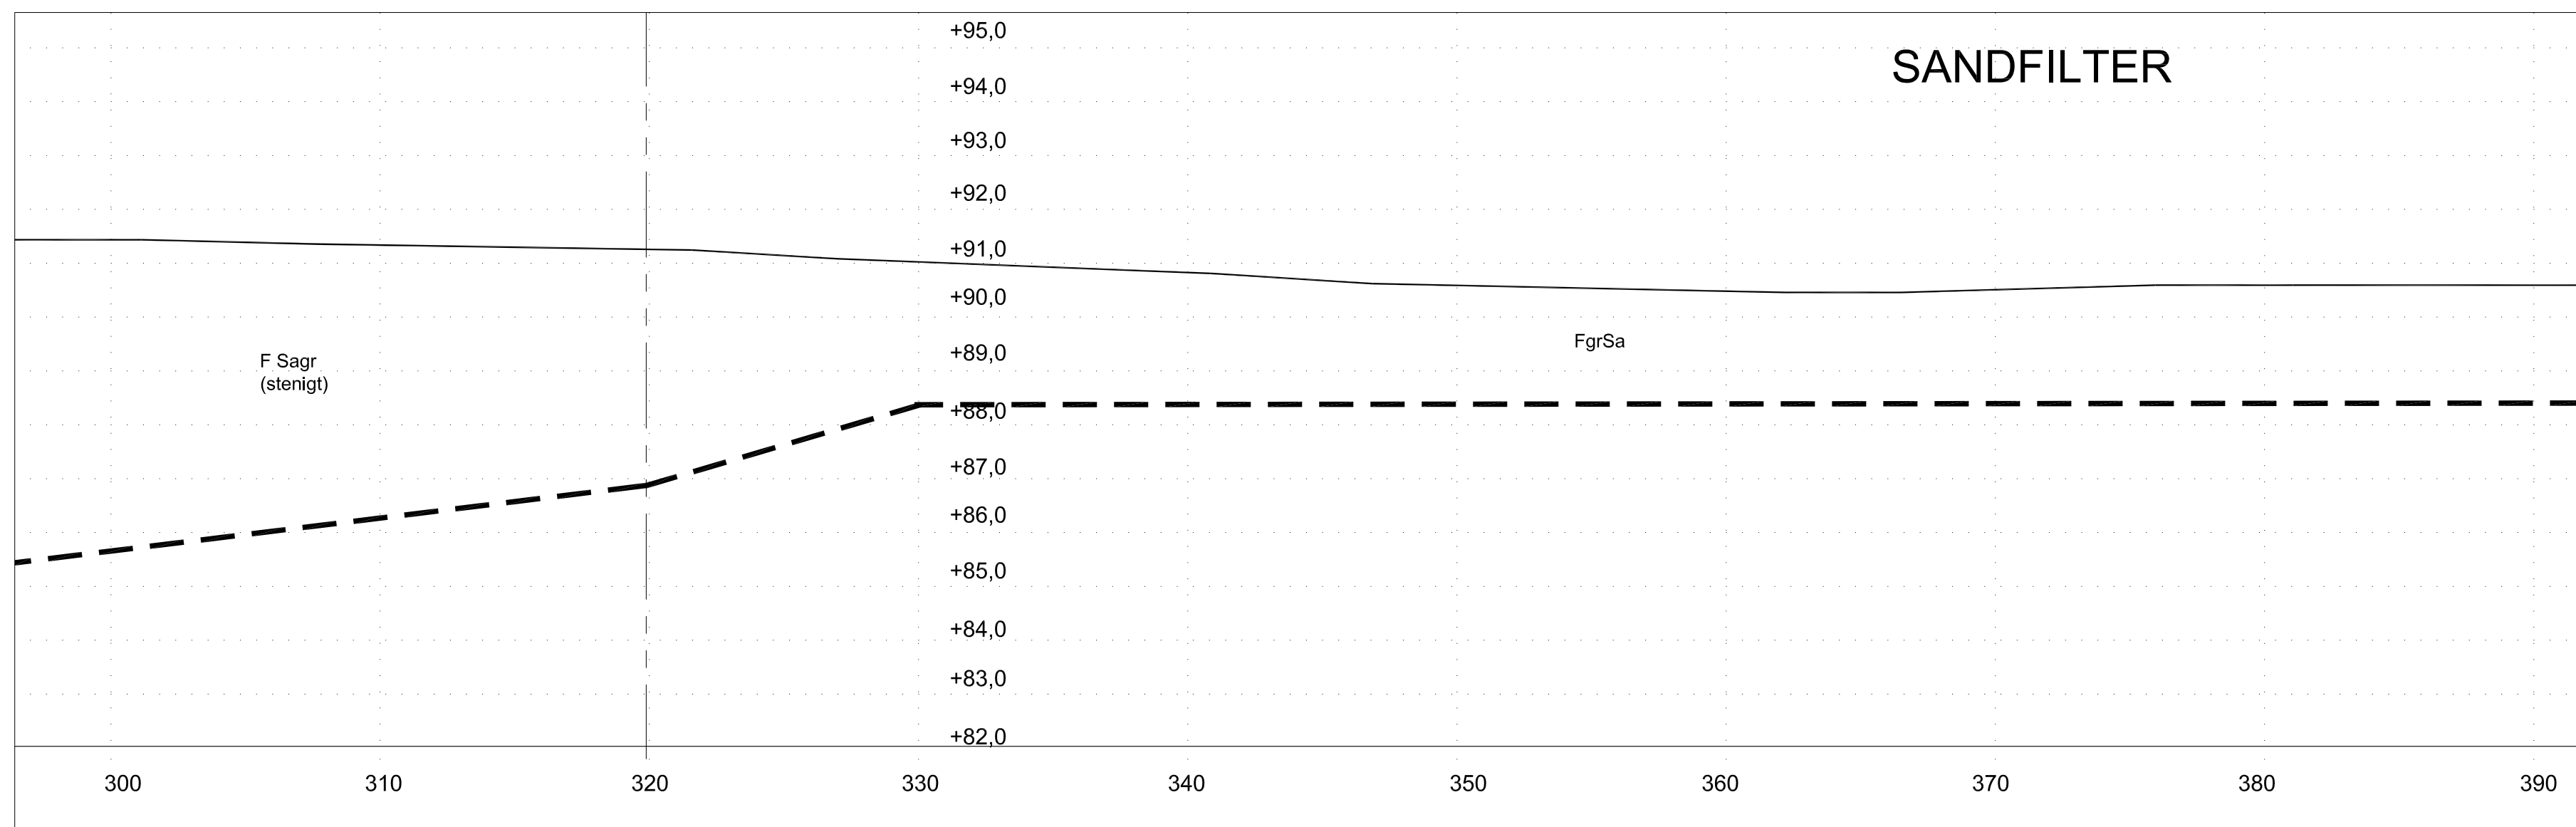

LINJEPROFIL FILTER
Skala H=1:100 L=1:200

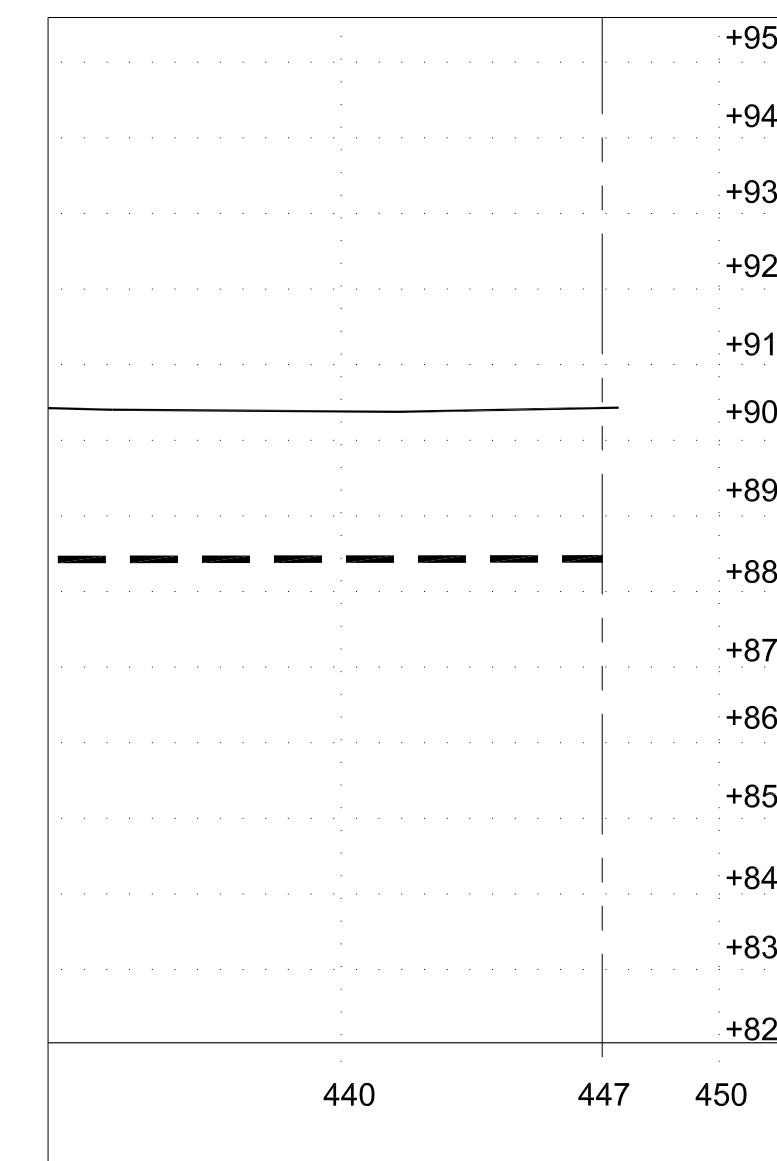

FÖRKLARINGAR

- BEFINTLIG MARKNIVÅ
- - - BOTTENNIVÅ FILTER
- Mn st BEDÖMD JORDART

REV	ANT	ÄNDRING AVSER	GODKÄND	DATUM
FÖRFRÅGNINGSUNDERLAG				
		EKA PROJEKTET		
		BENGTSFORS KOMMUN		
<small>Rehngatan 20 104 32 Stockholm Tel. 08-5466708 Fax. 08-54666780</small>		FILTER		
PROFIL				
GRANSKAD	DATUM	UPPDRAG NR	RITAD AV	DATUM
BC/ GN	2006-01-25	L02074	MP	2006-01-25
		SKALA	RITNINGSNR	
		1:100 (A1) 1:200 (A3)		110 M 201