Grundkarta över Vången 1:80 m fl

Bengtsfors kommun, Västra Götalands län

Fastighetsredovisningen aktuell 2021-10-18
Detaljredovisningen aktuell 2021-10-28
Gränser utan gränspunkt har osäkert läge
Mätklass: III

Koordinatsystem
I plan: SWEREF 99 12 00
I höjd: RH 2000
Beteckningsstandard: HMK

Sign: .....
Fredrik Molin, Mätningsingenjör, Metria AB

Skala 1:2000 / A0

GRUNDKARTEBETECKNINGAR

- Fastighetsgräns
- Traktgräns
- Servitut / Ledningsrätt
- Fornlämningsyta
- Täktområde
- Bäck
- Byggnader (takkontur karterad)
- Byggnader (fasadlinje karterad)
- Skärmtak
- Vägkanter
- Järnväg
- Gränspunkt
- Koordinatkryss
- Fornlämning
- VÅNGEN 1:2 S:1 — Traktnamn
- Registernummer
- Nivåkurvor (1m ekvidistans)

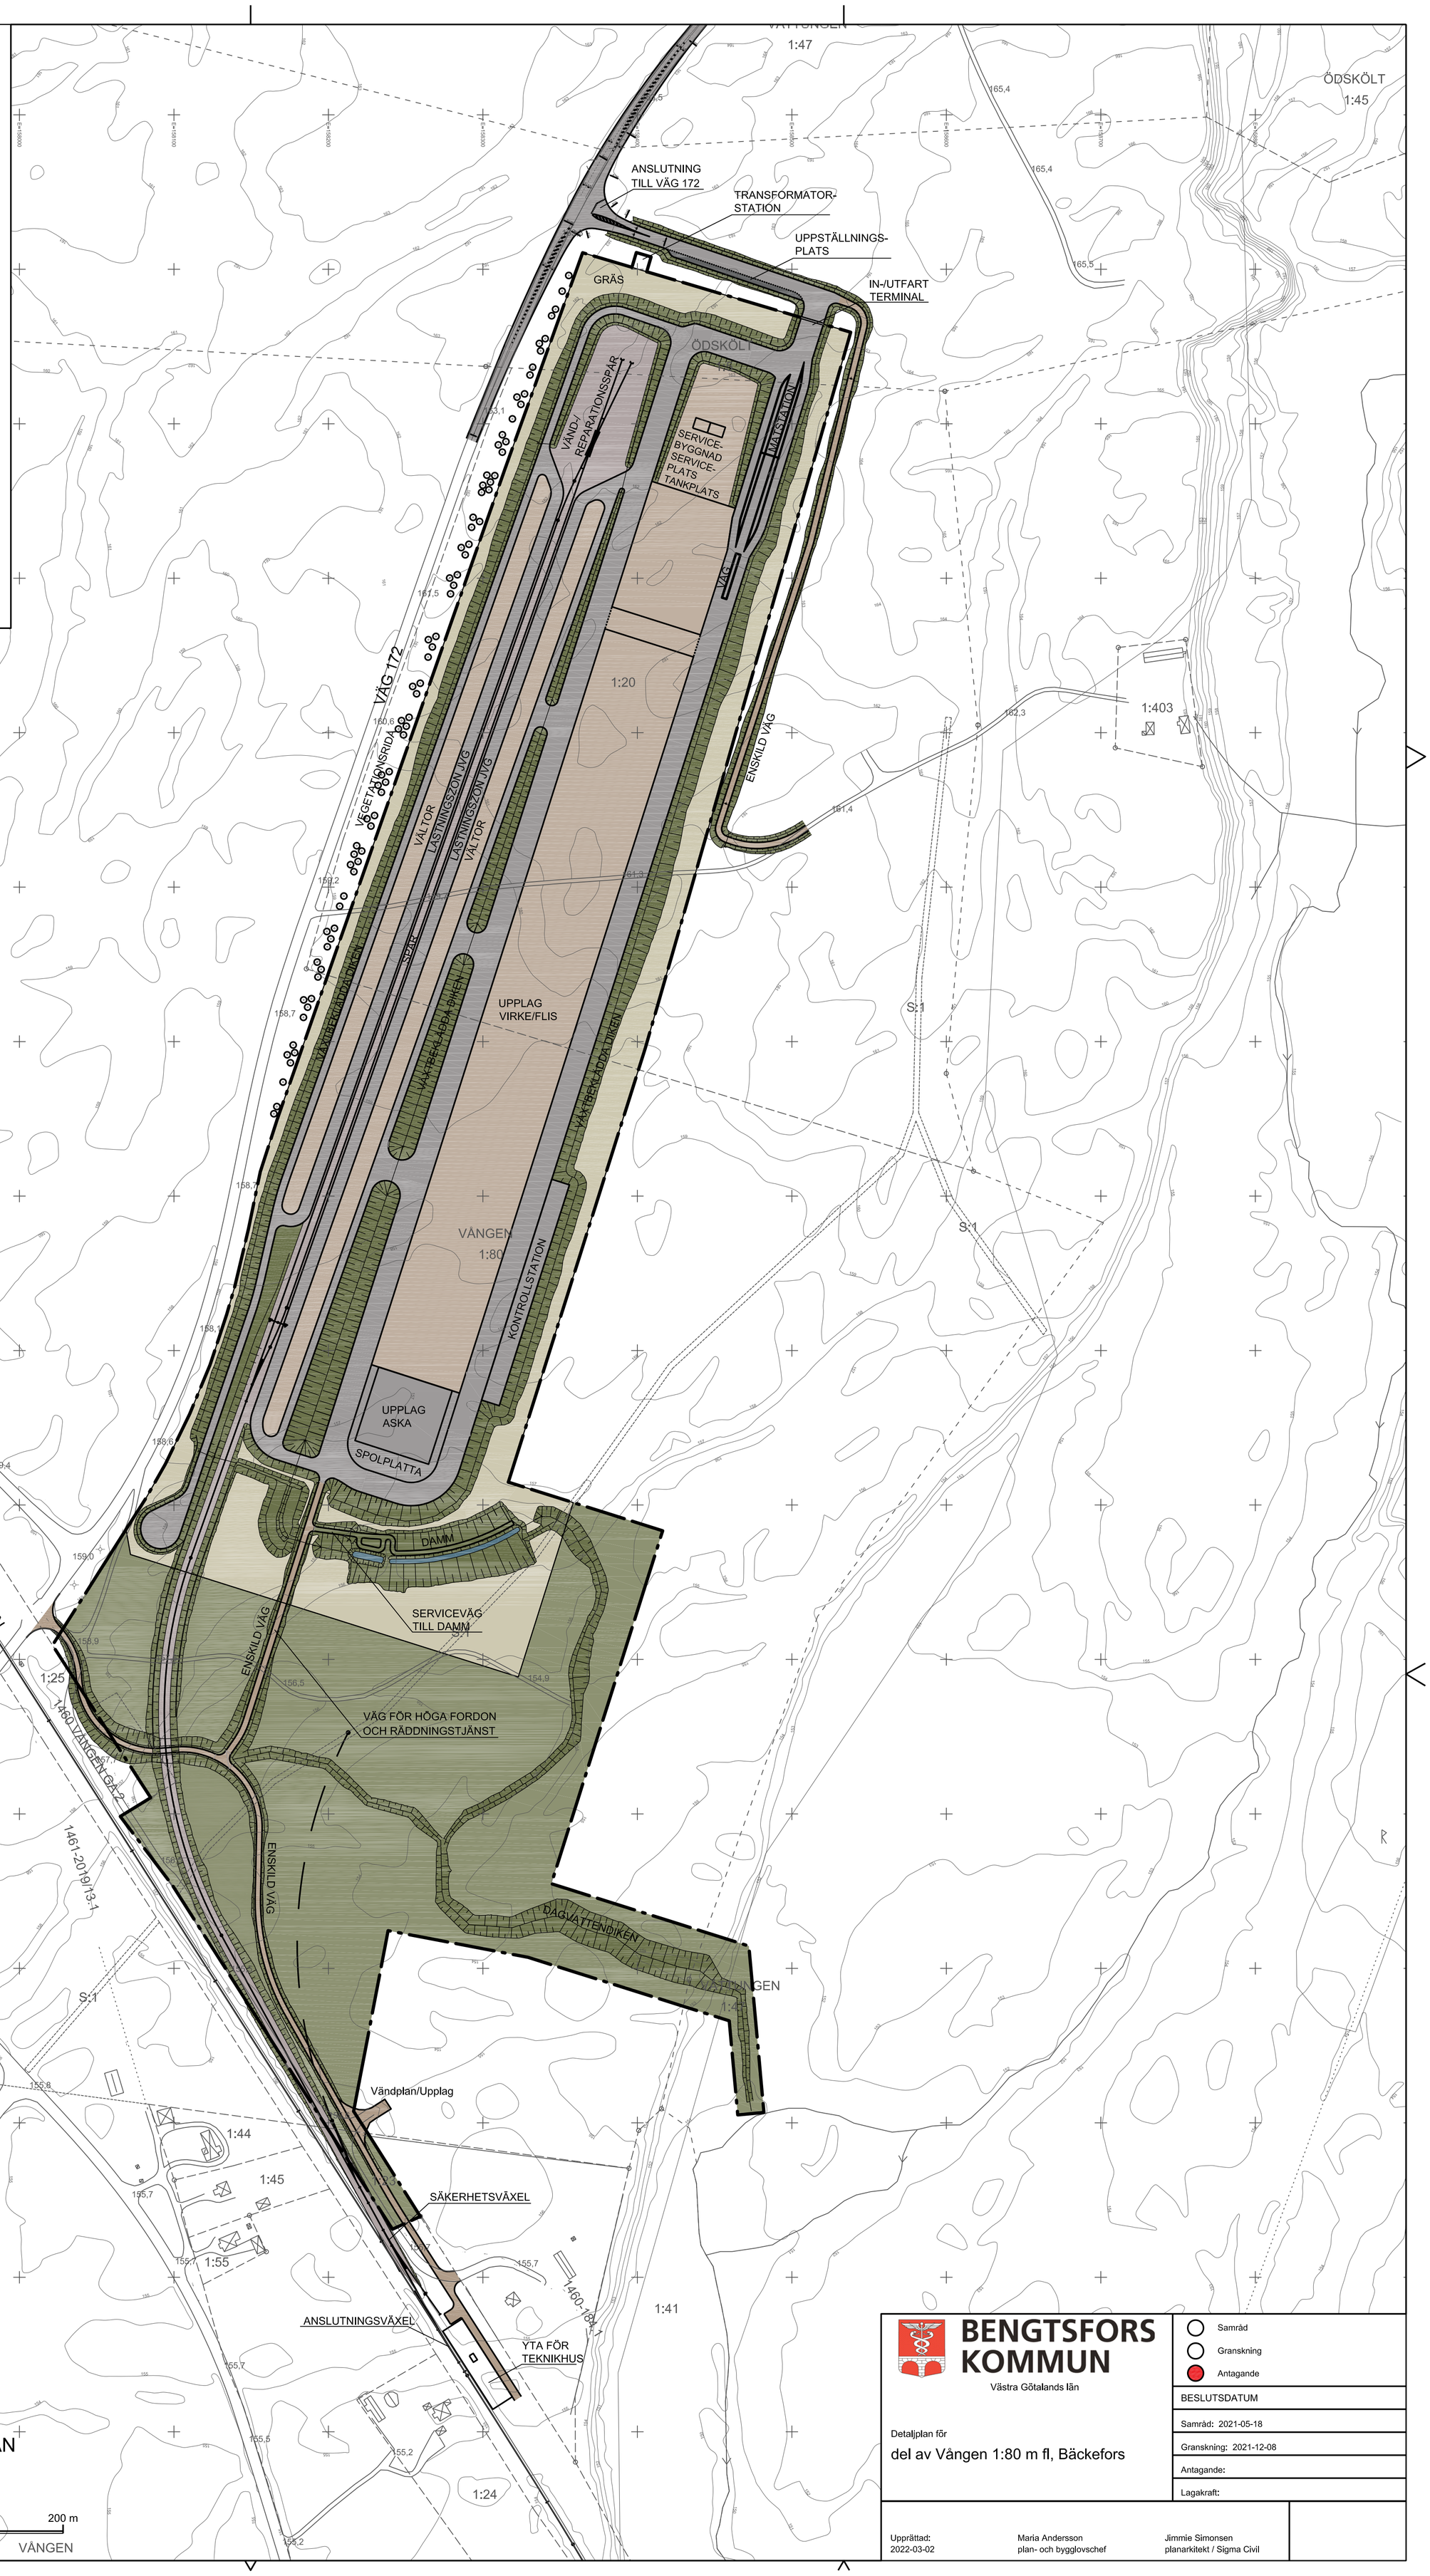

BENGTSFORS KOMMUN
Västra Götalands län

Detaljplan för
del av Vången 1:80 m fl, Bäckefors

- Samråd
- Granskning
- Antagande

BESLUTSDATUM
Samråd: 2021-05-18
Granskning: 2021-12-08
Antagande:
Lagakraft:

Upprättad: 2022-03-02
Maria Andersson, plan- och bygglovschef
Jimmie Simonsen, planarkitekt / Sigma Civil